

Mécanalu SAS
 Impasse des Jalots
 BP 30019
 F-91415 DOURDAN



Tél : +33 (0)1 60 81 11 00
 Fax : +33 (0)1 60 81 11 01

Version du : 15/04/21




Réf : ---

Désignation : Principe calage porte DV73

Dessinateur : G.L.

Plan : 1/1

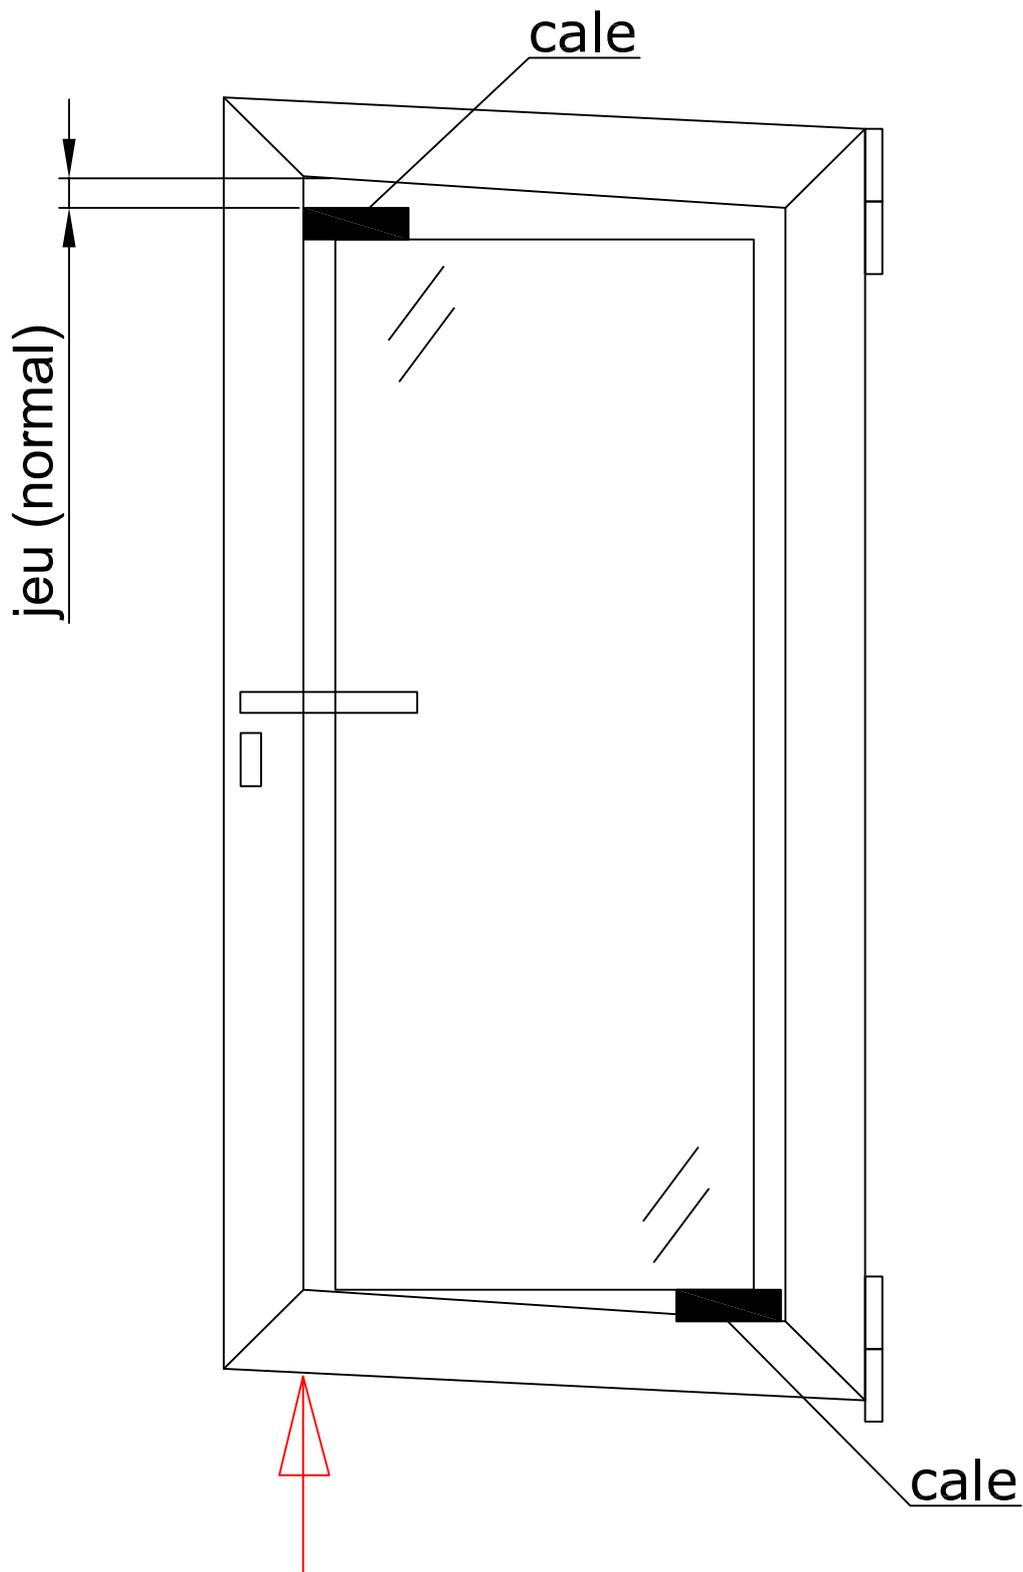


Mécanalu SAS
 Impasse des Jalots
 BP 30019
 F-91415 DOURDAN



Tél : +33 (0)1 60 81 11 00
 Fax : +33 (0)1 60 81 11 01

Version du : 15/04/21

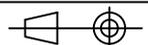


Réf : ---

Désignation : Principe calage porte DV73

Dessinateur : G.L.

Plan : 1/1

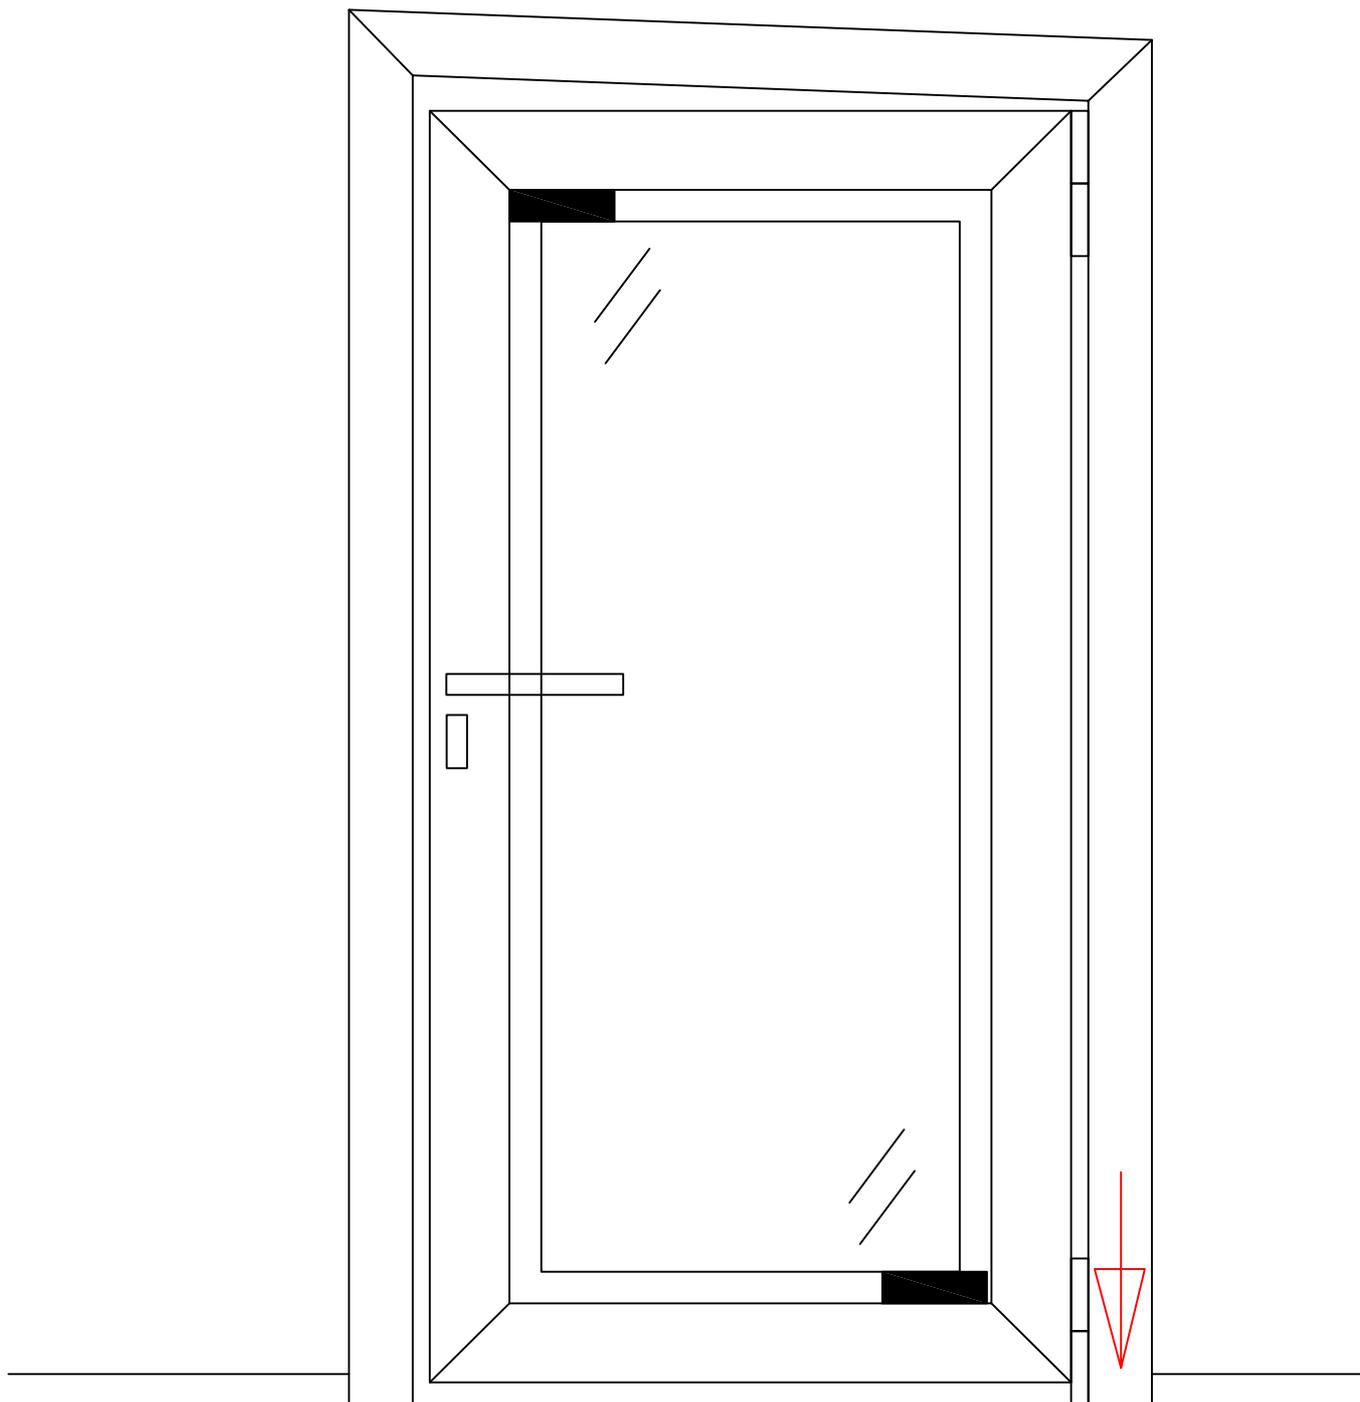

Mécanalu SAS
Impasse des Jalots
BP 30019
F-91415 DOURDAN



Tél : +33 (0)1 60 81 11 00
Fax : +33 (0)1 60 81 11 01


Version du : 15/04/21



Réf : ---
Désignation : Affaissement huisserie côté paumelles

Dessinateur : G.L.

Plan : 1/1

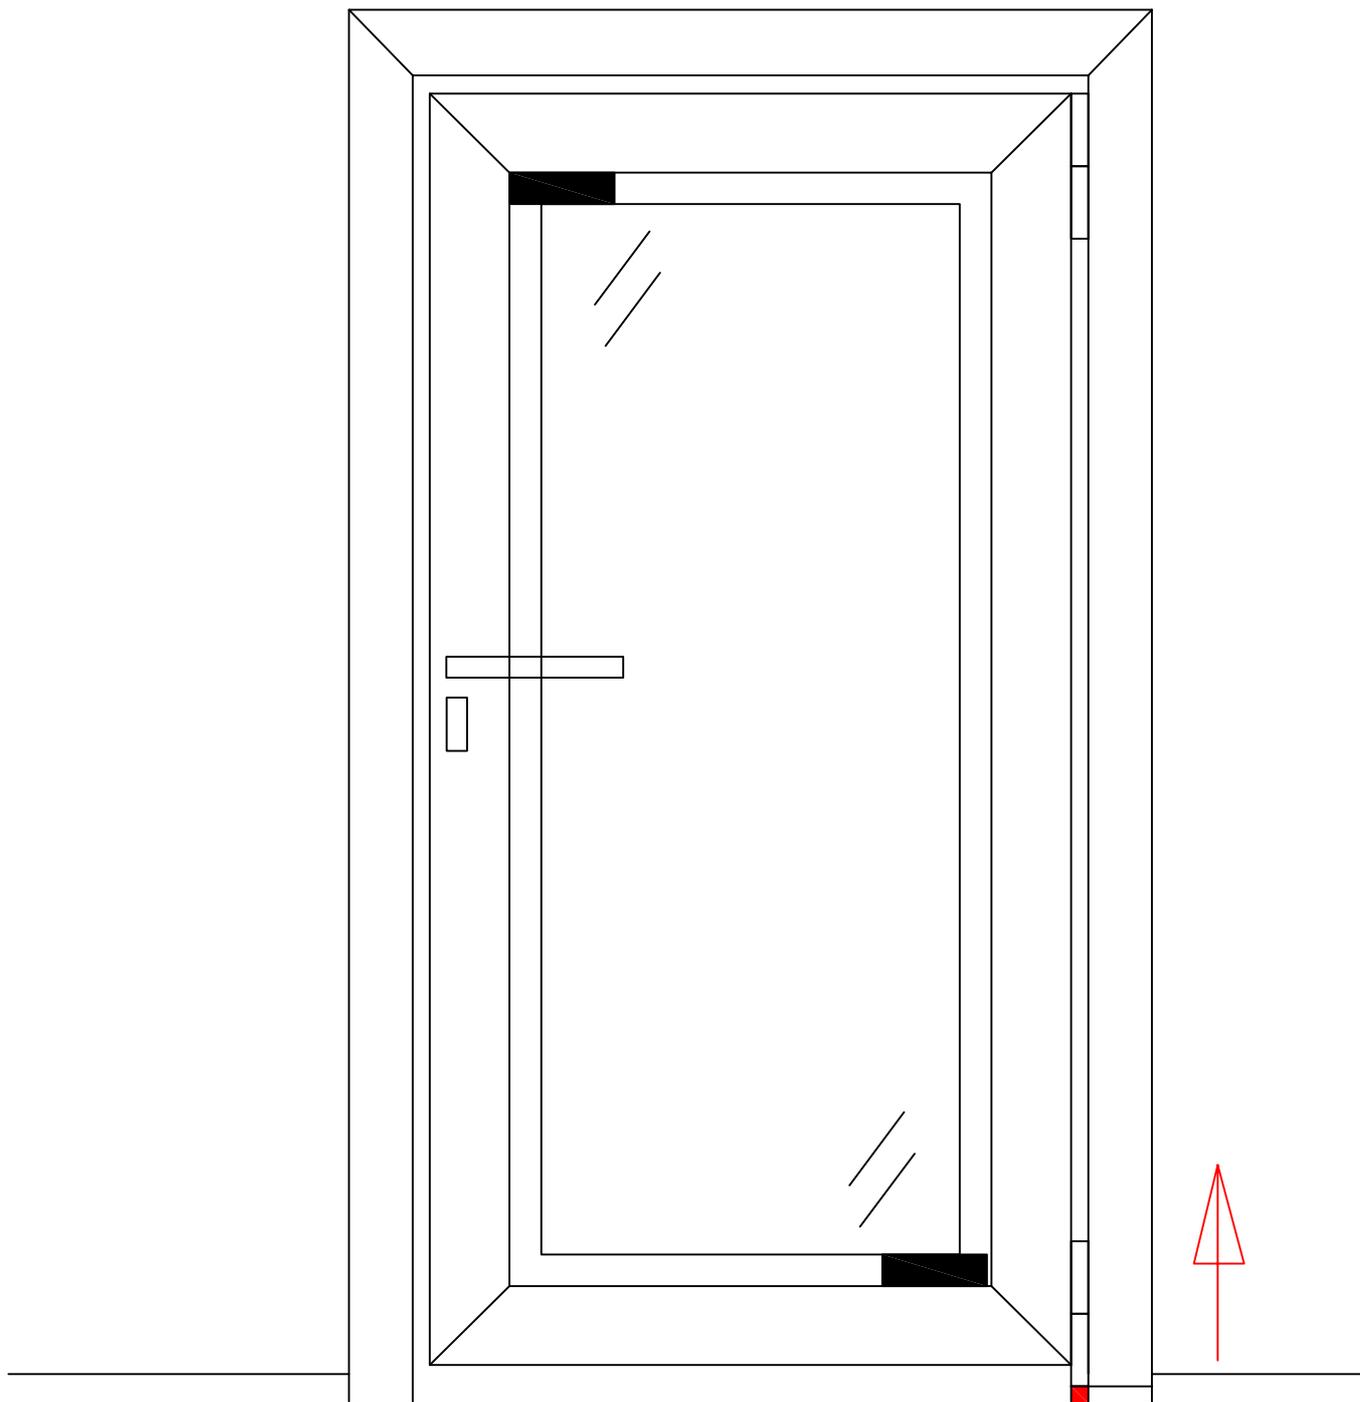

Calage huisserie côté paumelles
(dans la moquette)

Mécanalu SAS
Impasse des Jalots
BP 30019
F-91415 DOURDAN



Tél : +33 (0)1 60 81 11 00
Fax : +33 (0)1 60 81 11 01

Version du : 15/04/21




Réf : ---

Désignation : Solution 1 : Calage huisserie côté paumelles

Dessinateur : G.L.

Plan : 1/1

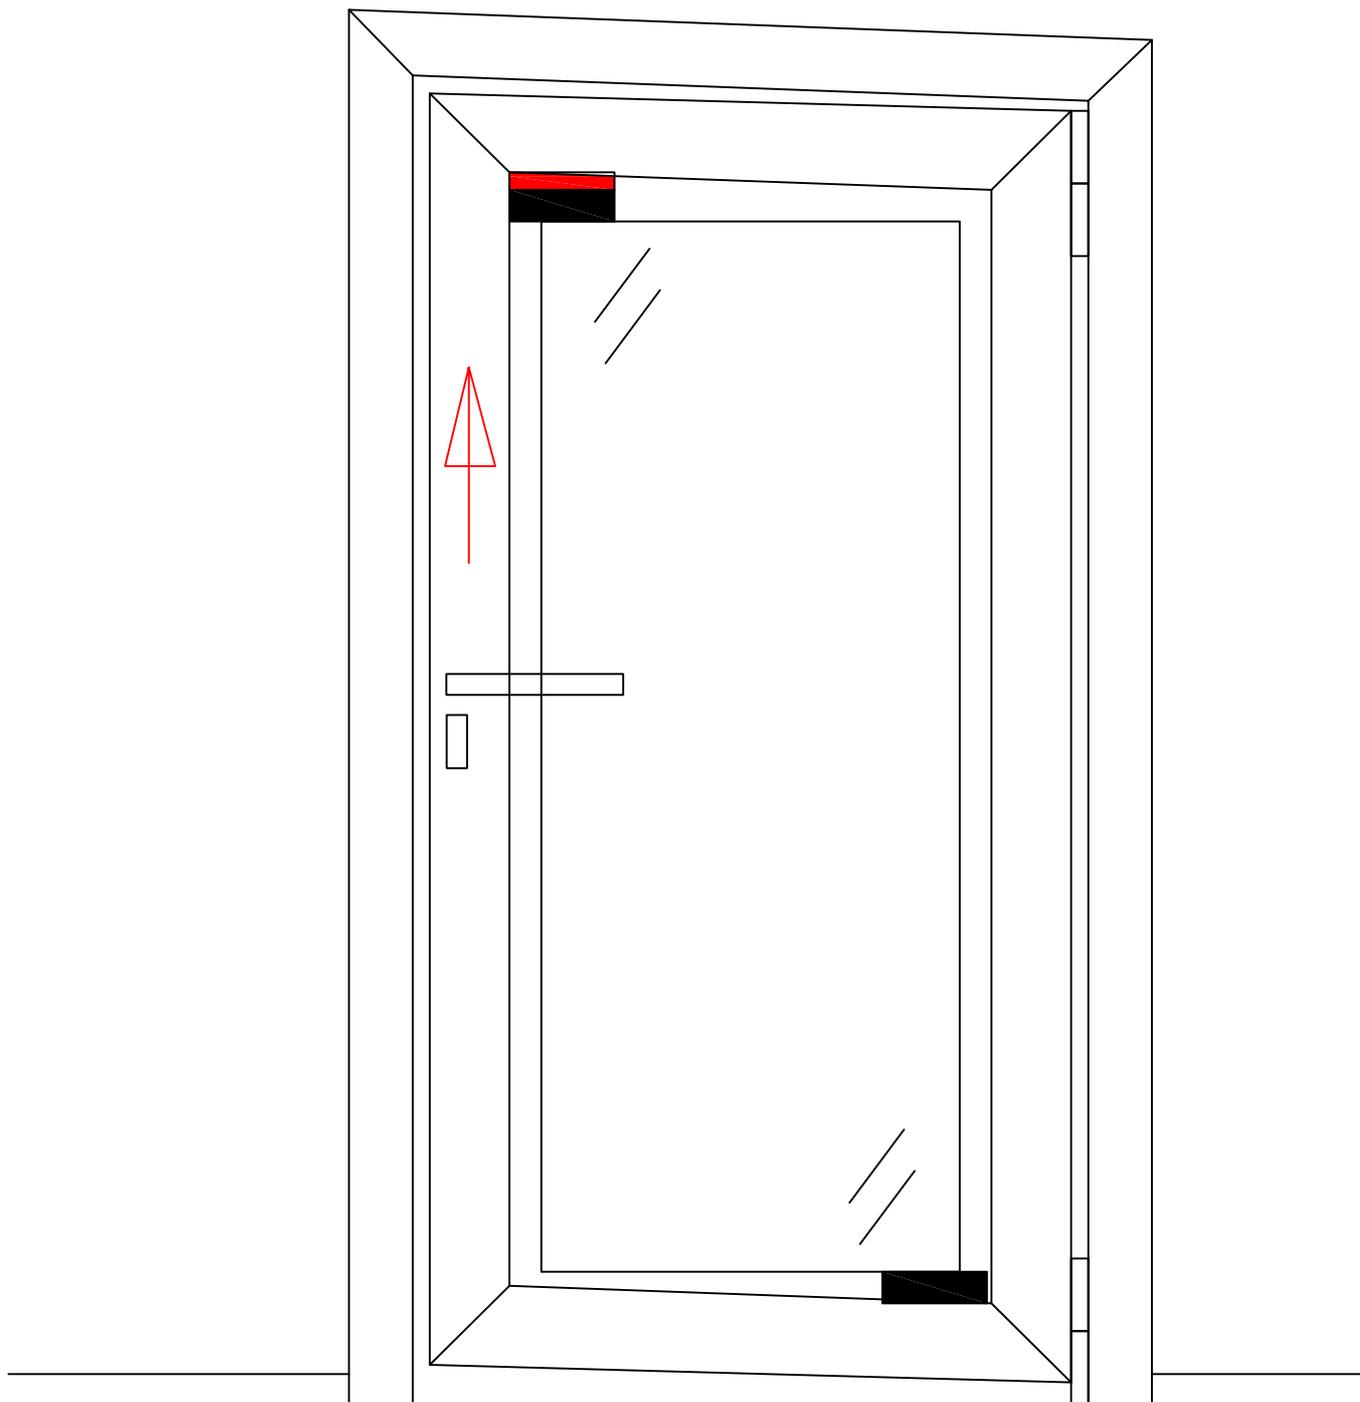


Mécanalu SAS
 Impasse des Jalots
 BP 30019
 F-91415 DOURDAN



Tél : +33 (0)1 60 81 11 00
 Fax : +33 (0)1 60 81 11 01

Version du : 15/04/21

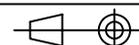

Réf : ---

Désignation : Solution 2 : Calage huisserie Porte côté gâche

Dessinateur : G.L.

Plan : 1/1